



A FASĀDE

M1:400

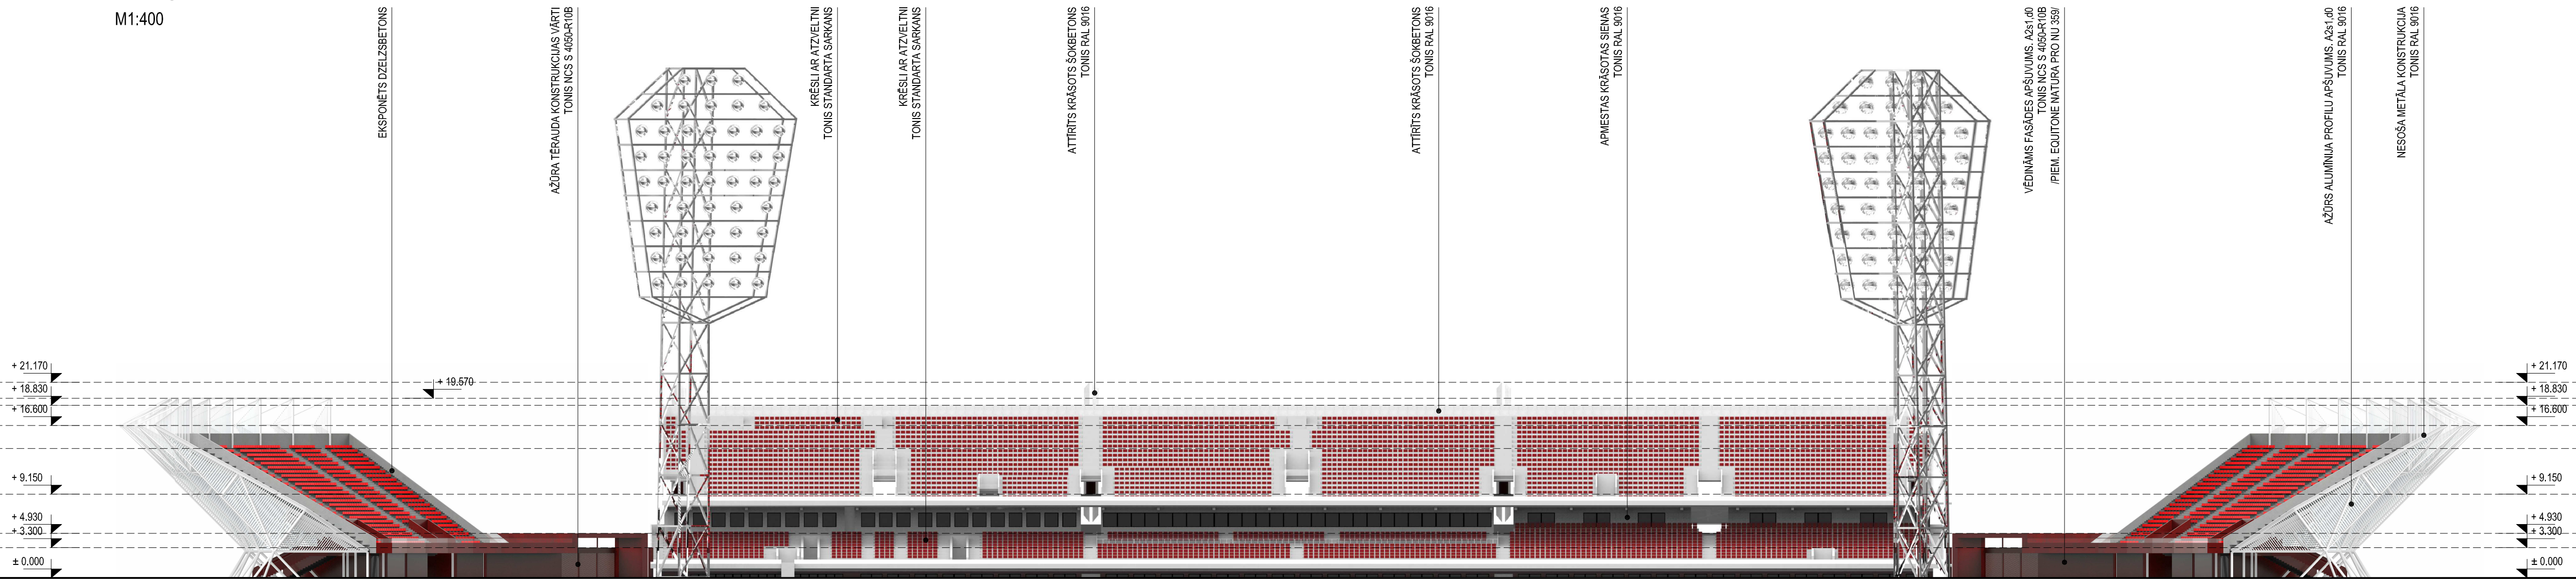

D FASĀDE



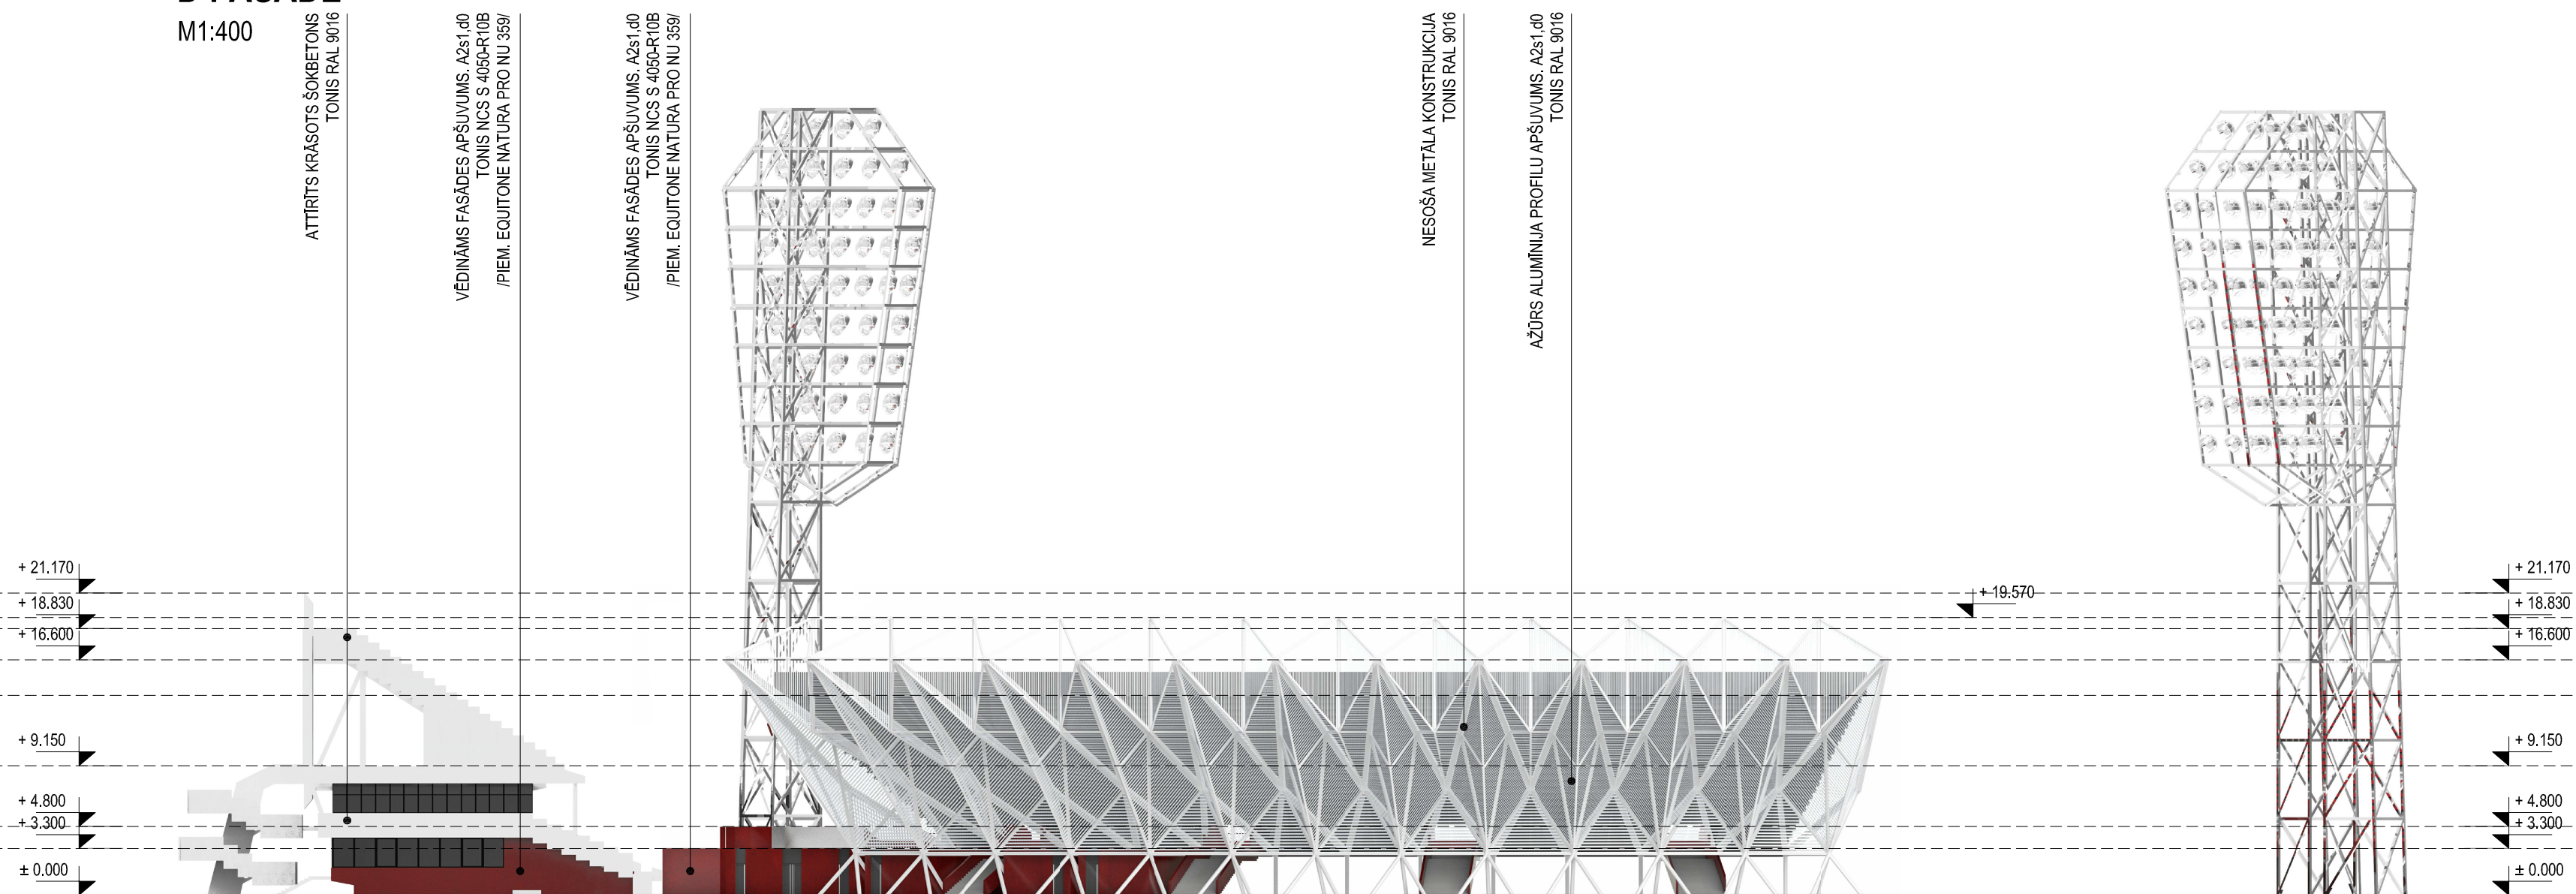M1:400



PIEZĪMES.

- Izmēri doti milimetros . Augstumu atzīmes dotas metros.
- Projektētās augstumu atzīmes dotas no pieņemtās objekta relatīvās ±0.00 atzīmes - izbūvējamo tribiņu 1.līmeņa (sanmezgļu) tīrās grīdas atzīmi, kas atbilst absolūtajai atzīmei +13.25 Latvijas normālo augstumu sistēmā(LAS-2000.5).
- Visus izmērus un mērķēdes pirms būvdarbu uzsākšanas vai pasūtījuma izdarīšanas pārbaudīt. Izmērus nedrīkst nolasīt pēc mēroga. Šaubu gadījumā konsultēties ar būvprojekta autoru. Izmēri, kas apzīmēti ar * precizējami uz vietas .
- Konstrukcijas dotas shematiski . Konstrukciju risinājumi tiks izstrādāti būvprojekta BK daļā .
- Visas atsauces uz iekārtu, materiālu un izstrādājumu izgatavotāju firmām, kuras norādītas būvprojektā, liecina tikai par to kvalitātes un apkalpošanas līmeni, specififikācijās norādīto iekārtu un materiālu nomaiz ar citām tehniskā analogām iekārtām un materiāliem ir iespējama, to saskaņojot ar pasūtītāju un projekta autoru.
- Dienvidu tribīne - Ziemeļu tribīnes spoguļvariants

ŠIS RASĒJUMS TIEK IZSNIEGTS TIKAI KĀ PROJEKTA DOKUMENTĀCIJAS SASTĀVDAĻA, SAŅĒMĒJIS PIEKĪRT NEPAVIROTI UN NEIZMANTĪT ŠO RASĒJUMU VAI TĀ DAĻAS BEZ PROJEKTĒTĀJA PIEKĪRŠANAS, SAŅĒMĒJIS PIEKĪRT, KA ŠIS RASĒJUMS NAV IZMANTOJAMS CITU OBJEKTU PROJEKTĒŠANAI UN CELTNĪECĪBĀI BEZ SASKAŅOŠANAS AR SIA "NAMS".

| | | | |
|---|---|---------------|---|
| B | | | |
| A | | | |
| KODS | IZMAIŅAS | IZM. IZDARĪJA | DATUMS |
| ▶ DARBA RASĒJUMS BŪVNICĪBĀI | | | |
| ▷ IEPRIEKŠĒJS MATERIĀLS APSTIPRINĀŠANAI | | | |
| CAD RASĒJUMĀ AR ROKU VEIKTAS IZMAIŅAS IR SPĒKĀ, JA APLIECINĀTAS AR BŪVPROJEKTA VADĪTĀJA PARAKSTU. | | | |
| GENERALPROJEKTĒTĀJS: | | | |
| sīa NAMS , Palasta iela 7, LV 1050, Rīga, tālr. (+371) 67211076, fakss (+371) 67221209, e-pasts: nams@namsarch.lv | | | |
|  | | | |
| SADALAS PROJEKTĒTĀJS: | | | |
| sīa NAMS , Palasta iela 7, LV 1050, Rīga, tālr. (+371) 67211076, fakss (+371) 67221209, e-pasts: nams@namsarch.lv | | | |
|  | | | |
| PASŪTĪTĀJS: | VSIA "Kultūras un sporta centrs "Daugavas stadions"" Augšsīela 1, Rīga, LV-1009 | | PASŪT.NR./CLIENT'S No. |
| | | | 15-30 |
| BŪVPROJEKTS: | DAUGAVAS STADIONA TRIBĪŅU PĀRBŪVE Augšsīela 1, Rīgā | | FAILA NOS. 2015.12.14 Daugavas stadions FS.dwg |
| | | | ARHĪVA NR. 15-30 |
| BŪVE | DAUGAVAS STADIONA TRIBĪŅU PĀRBŪVE | | DATUMS |
| | | | 14.12.2015 |
| RASĒJ. NOSAUKUMS | TRIBĪNES FASĀDES A FASĀDE, D FASĀDE | | STADIJA |
| | | | MBP |
| | | | MĒROGS |
| | | | 1: 400 |
| BŪVPROJ. DAL. VAD.: | S.Nīkīforovs | | |
| IZSTRĀDĀJA: | M.Krūmiņš | | |
| IZSTRĀDĀJA: | M.Dakteris | | |
| IZSTRĀDĀJA: | P.Kušķis | | |
| | | | AR-4-02 |