D FASĀDE
M1:200

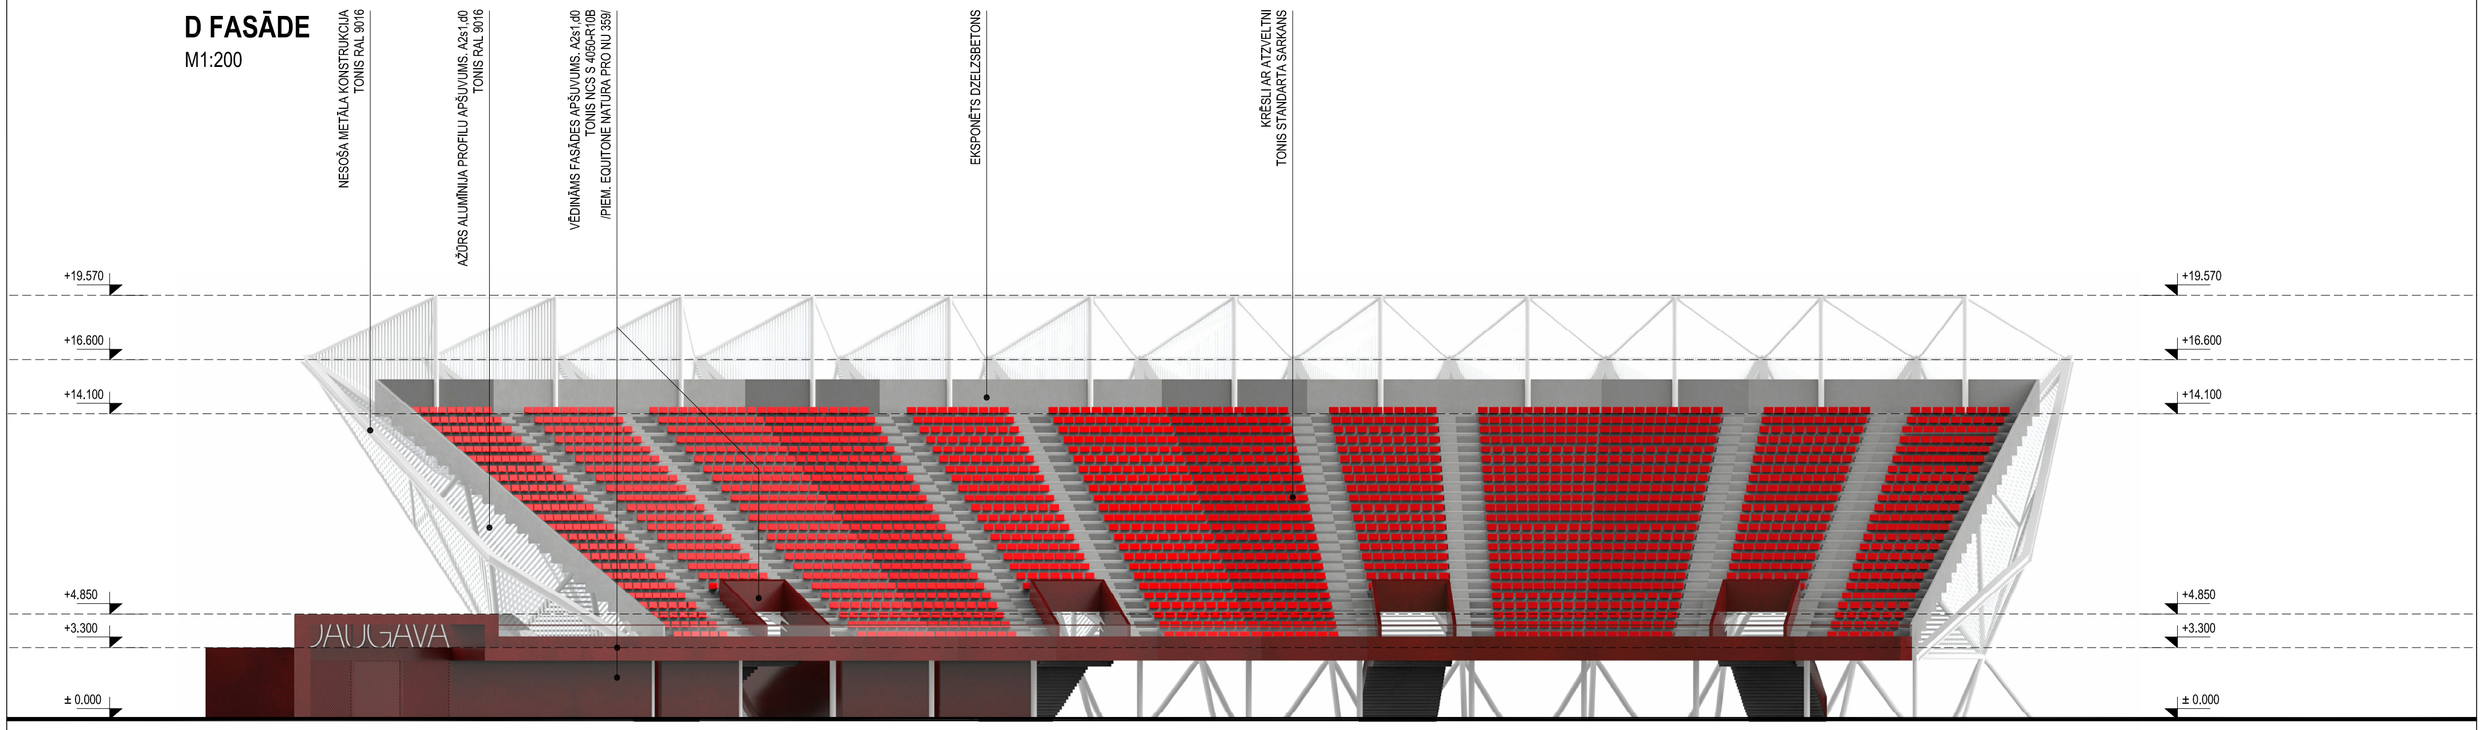

A FASĀDE
M1:200

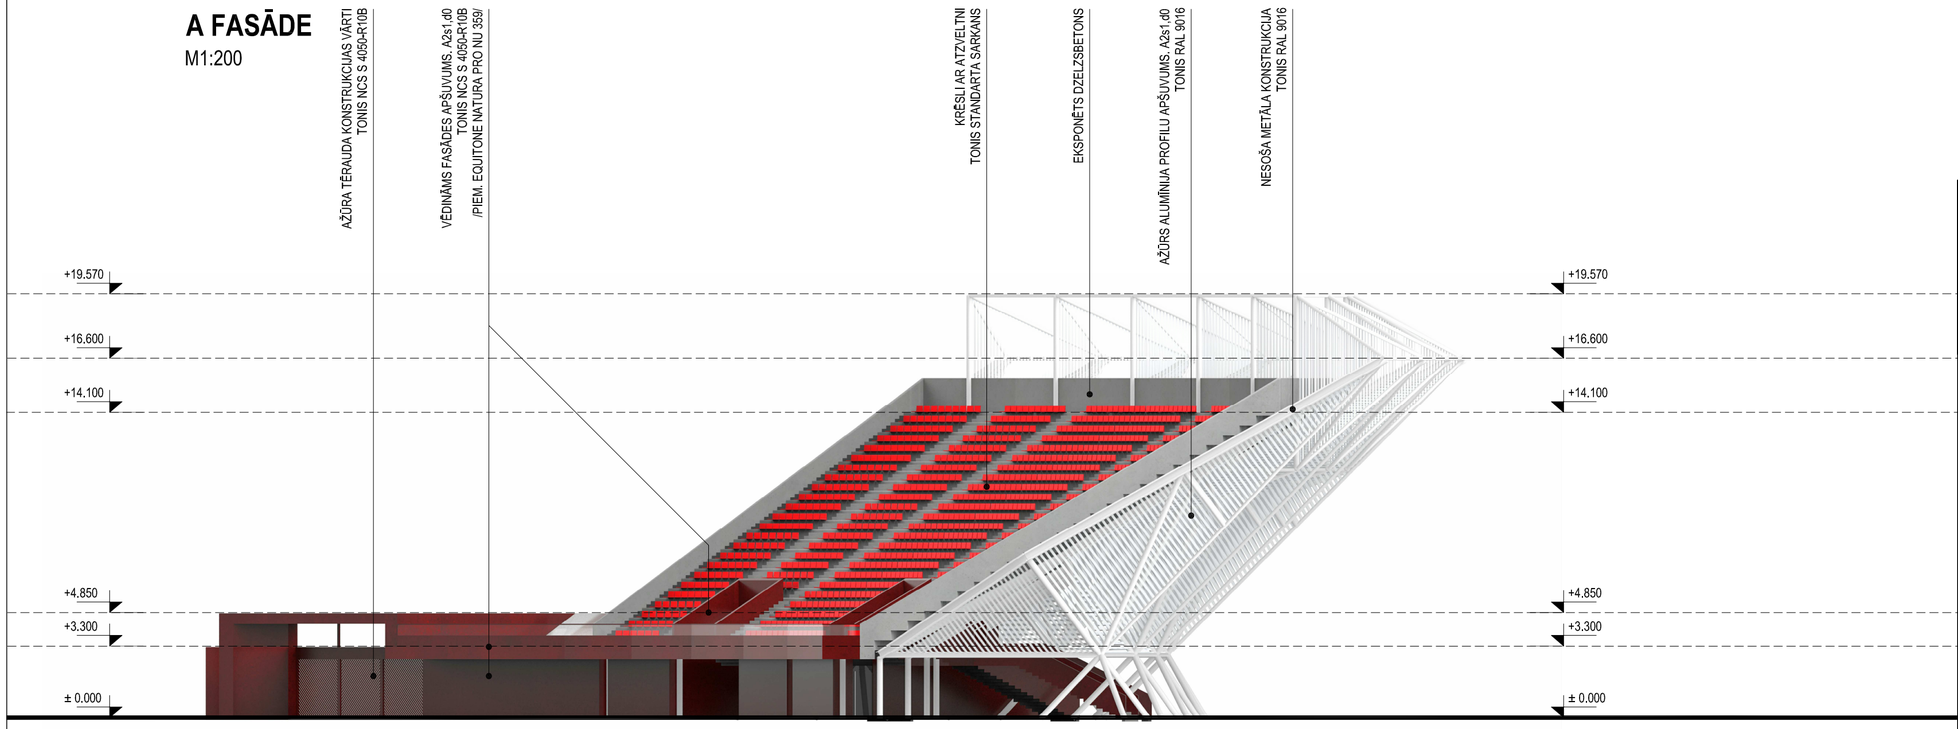

KODS	IZMAIŅAS	IZM. IZDARĪJA	DATUMS
B			
A			

DARBA RASĒJUMS BŪVNIECĪBAI

IEPRIEKŠĒJS MATERIĀLS APSTIPRINĀŠANAI

CAD RASĒJUMĀ AR ROKU VEIKTAS IZMAIŅAS IR SPĒKĀ, JA APLIECINĀTAS AR BŪVPROJEKTA VADĪTĀJA PARAKSTU.

ĢENERĀLPROJEKTĒTĀJS:
sia **NAMS**, Palasta iela 7, LV 1050, Rīga, **tālr.** (+371) 67211076,
fakss (+371) 67221209, **e-pasts:** nams@nams.arch.lv

SADAĻAS PROJEKTĒTĀJS:
sia **NAMS**, Palasta iela 7, LV 1050, Rīga, **tālr.** (+371) 67211076,
fakss (+371) 67221209, **e-pasts:** nams@nams.arch.lv

PASŪTĪTĀJS:
VSIA "Kultūras un sporta centrs "Daugavas stadions""
Augšiela 1, Rīga, LV-1009

PASŪT.NR/ CLIENT'S No.: 15-30

BŪVPROJEKTS:
DAUGAVAS STADIONA TRIBĪŅU PĀRBŪVE
Augšiela 1, Rīgā

FAILA NOS.: AR-4-03 AR-4-04 2015 12 17.dwg

ARHĪVA NR.: 15-30

BŪVE
DAUGAVAS STADIONA TRIBĪŅU PĀRBŪVE

DATUMS: 14.12.2015

RASĒJ. NOSAUKUMS
ZIEMEĻU TRIBĪNES FASĀDES
D FASĀDE, A FASĀDE

STADIJA: MBP

MĒROGS: 1: 200

BŪVPROJ. DAĻ. VAD.:	S.Ņikiforovs		
IZSTRĀDĀJA:	M.Krūmiņš		
IZSTRĀDĀJA:	M.Dakteris		

AR-4-04

PIEZĪMES.

1. Izmēri doti milimetros . Augstumu atzīmes dotas metros.
2. Projektētās augstumu atzīmes dotas no pieņemtās objekta relatīvās ±0.00 atzīmes - izbūvējamo tribīņu 1.līmeņa (sanmezglu) tīrās grīdas atzīmi, kas atbilst absolūtajai atzīmei +13.25 Latvijas normālo augstumu sistēmā(LAS-2000,5).
3. Visus izmērus un mērķēdes pirms būvdarbu uzsākšanas vai pasūtījuma izdarīšanas pārbaudīt. Izmērus nedrīkst nolasīt pēc mēroga. Šaubu gadījumā konsultēties ar būvprojekta autoru. Izmēri, kas apzīmēti ar * precizējami uz vietas .
4. Konstrukcijas dotas shematiski . Konstrukciju risinājumi tiks izstrādāti būvprojekta BK daļā .
5. Visas atsauces uz iekārtu, materiālu un izstrādājumu izgatavotāju firmām, kuras norādītas būvprojektā, liecina tikai par to kvalitātes un apkalpošanas līmeni, specifikācijās norādīto iekārtu un materiālu nomaiņa ar citām tehniski analogām iekārtām un materiāliem ir iespējama, to saskaņojot ar pasūtītāju un projekta autoru.
6. Dienvidu tribīne - Ziemeļu tribīnes spoguļvariants

ŠIS RASĒJUMS TIEK IZSNIEGTS TIKAI KĀ PROJEKTA DOKUMENTĀCIJAS SASTĀVDAĻA. SAŅĒMĒJS PIEKRĪT NEPAVAIROT UN NEIZMAINĪT ŠO RASĒJUMU VAI TĀ DAĻAS BEZ PROJEKTĒTĀJA PIEKRIŠANAS. SAŅĒMĒJS PIEKRĪT, KA ŠIS RASĒJUMS NAV IZMANTOJAMS CITU OBJEKTU PROJEKTĒŠANAI UN CELTNIECĪBAI BEZ SASKAŅOŠANAS AR SIA "NAMS".