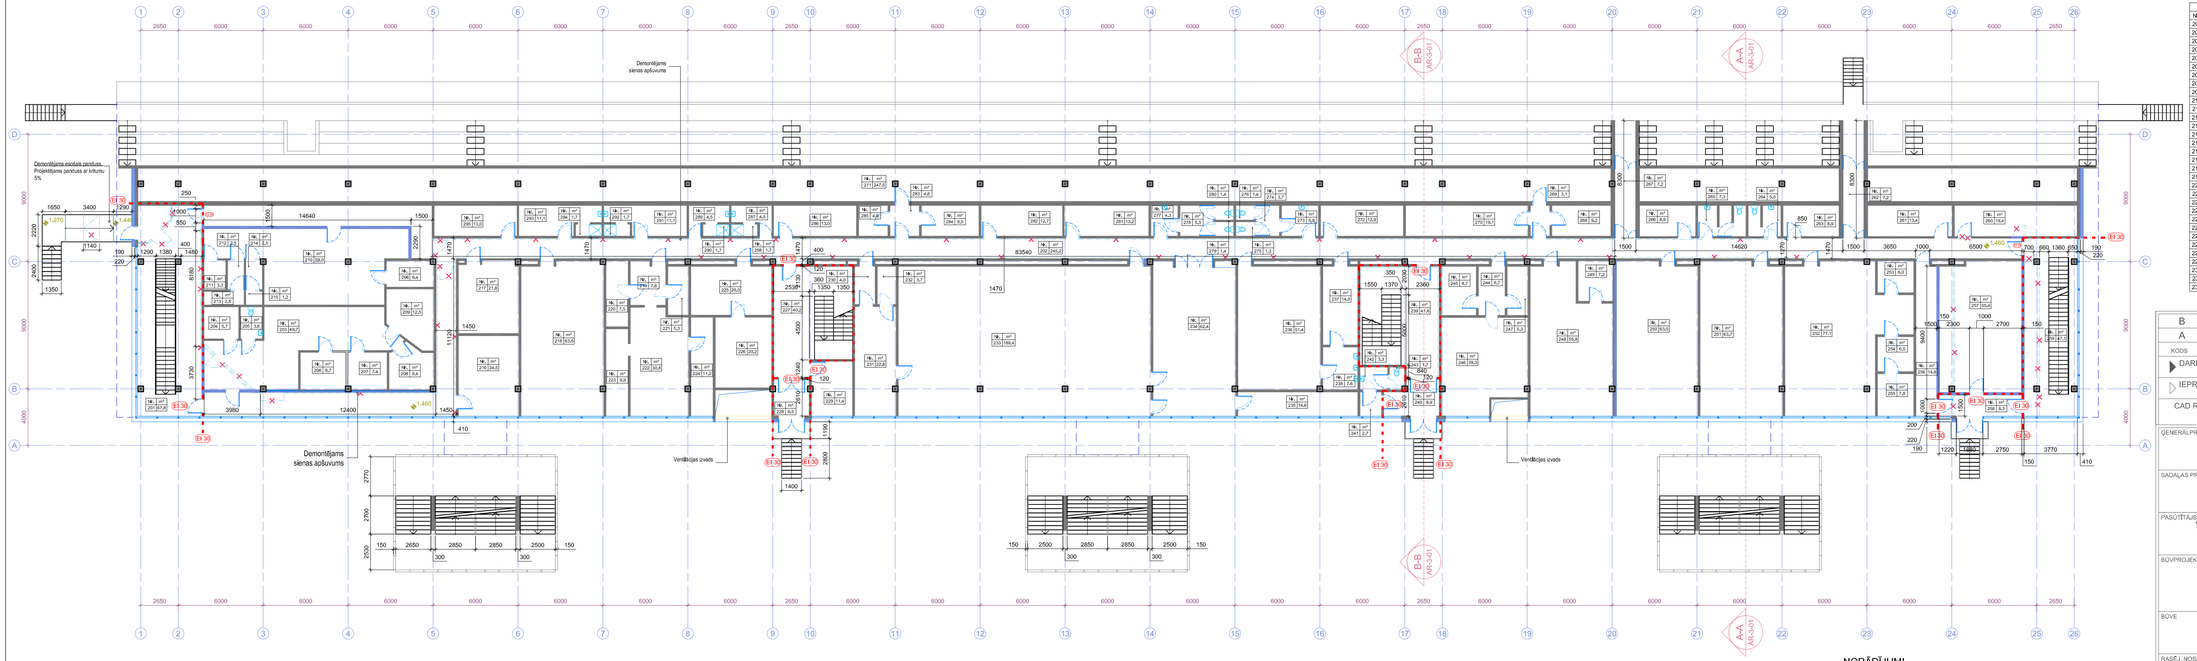

| Telpu eksplikācija | | |